

Ajuntament de Caldes d'Estrac

Projecte  
**Mòduls Parc Joan Maragall**

Plànol  
**Planta General**

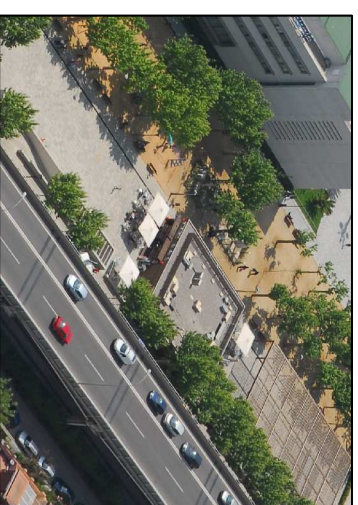


Foto 06/2006



Data: \_\_\_\_\_ Escala: \_\_\_\_\_ Nom plànol: \_\_\_\_\_  
desembre 2011 1:50

Dibuixat: \_\_\_\_\_  
agustí givé

El tècnic: \_\_\_\_\_ Aprobació municipal: \_\_\_\_\_

**1**

SIGNAT

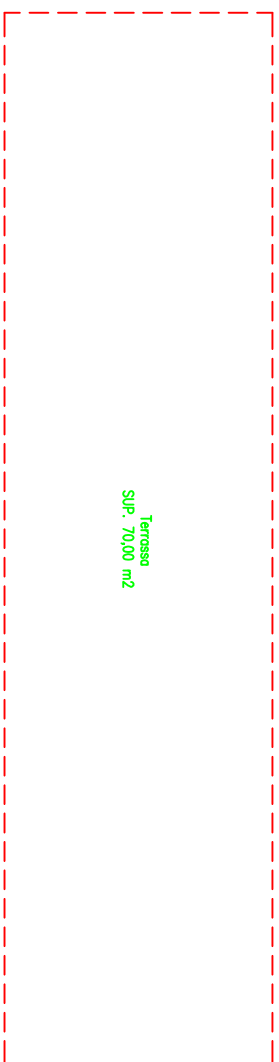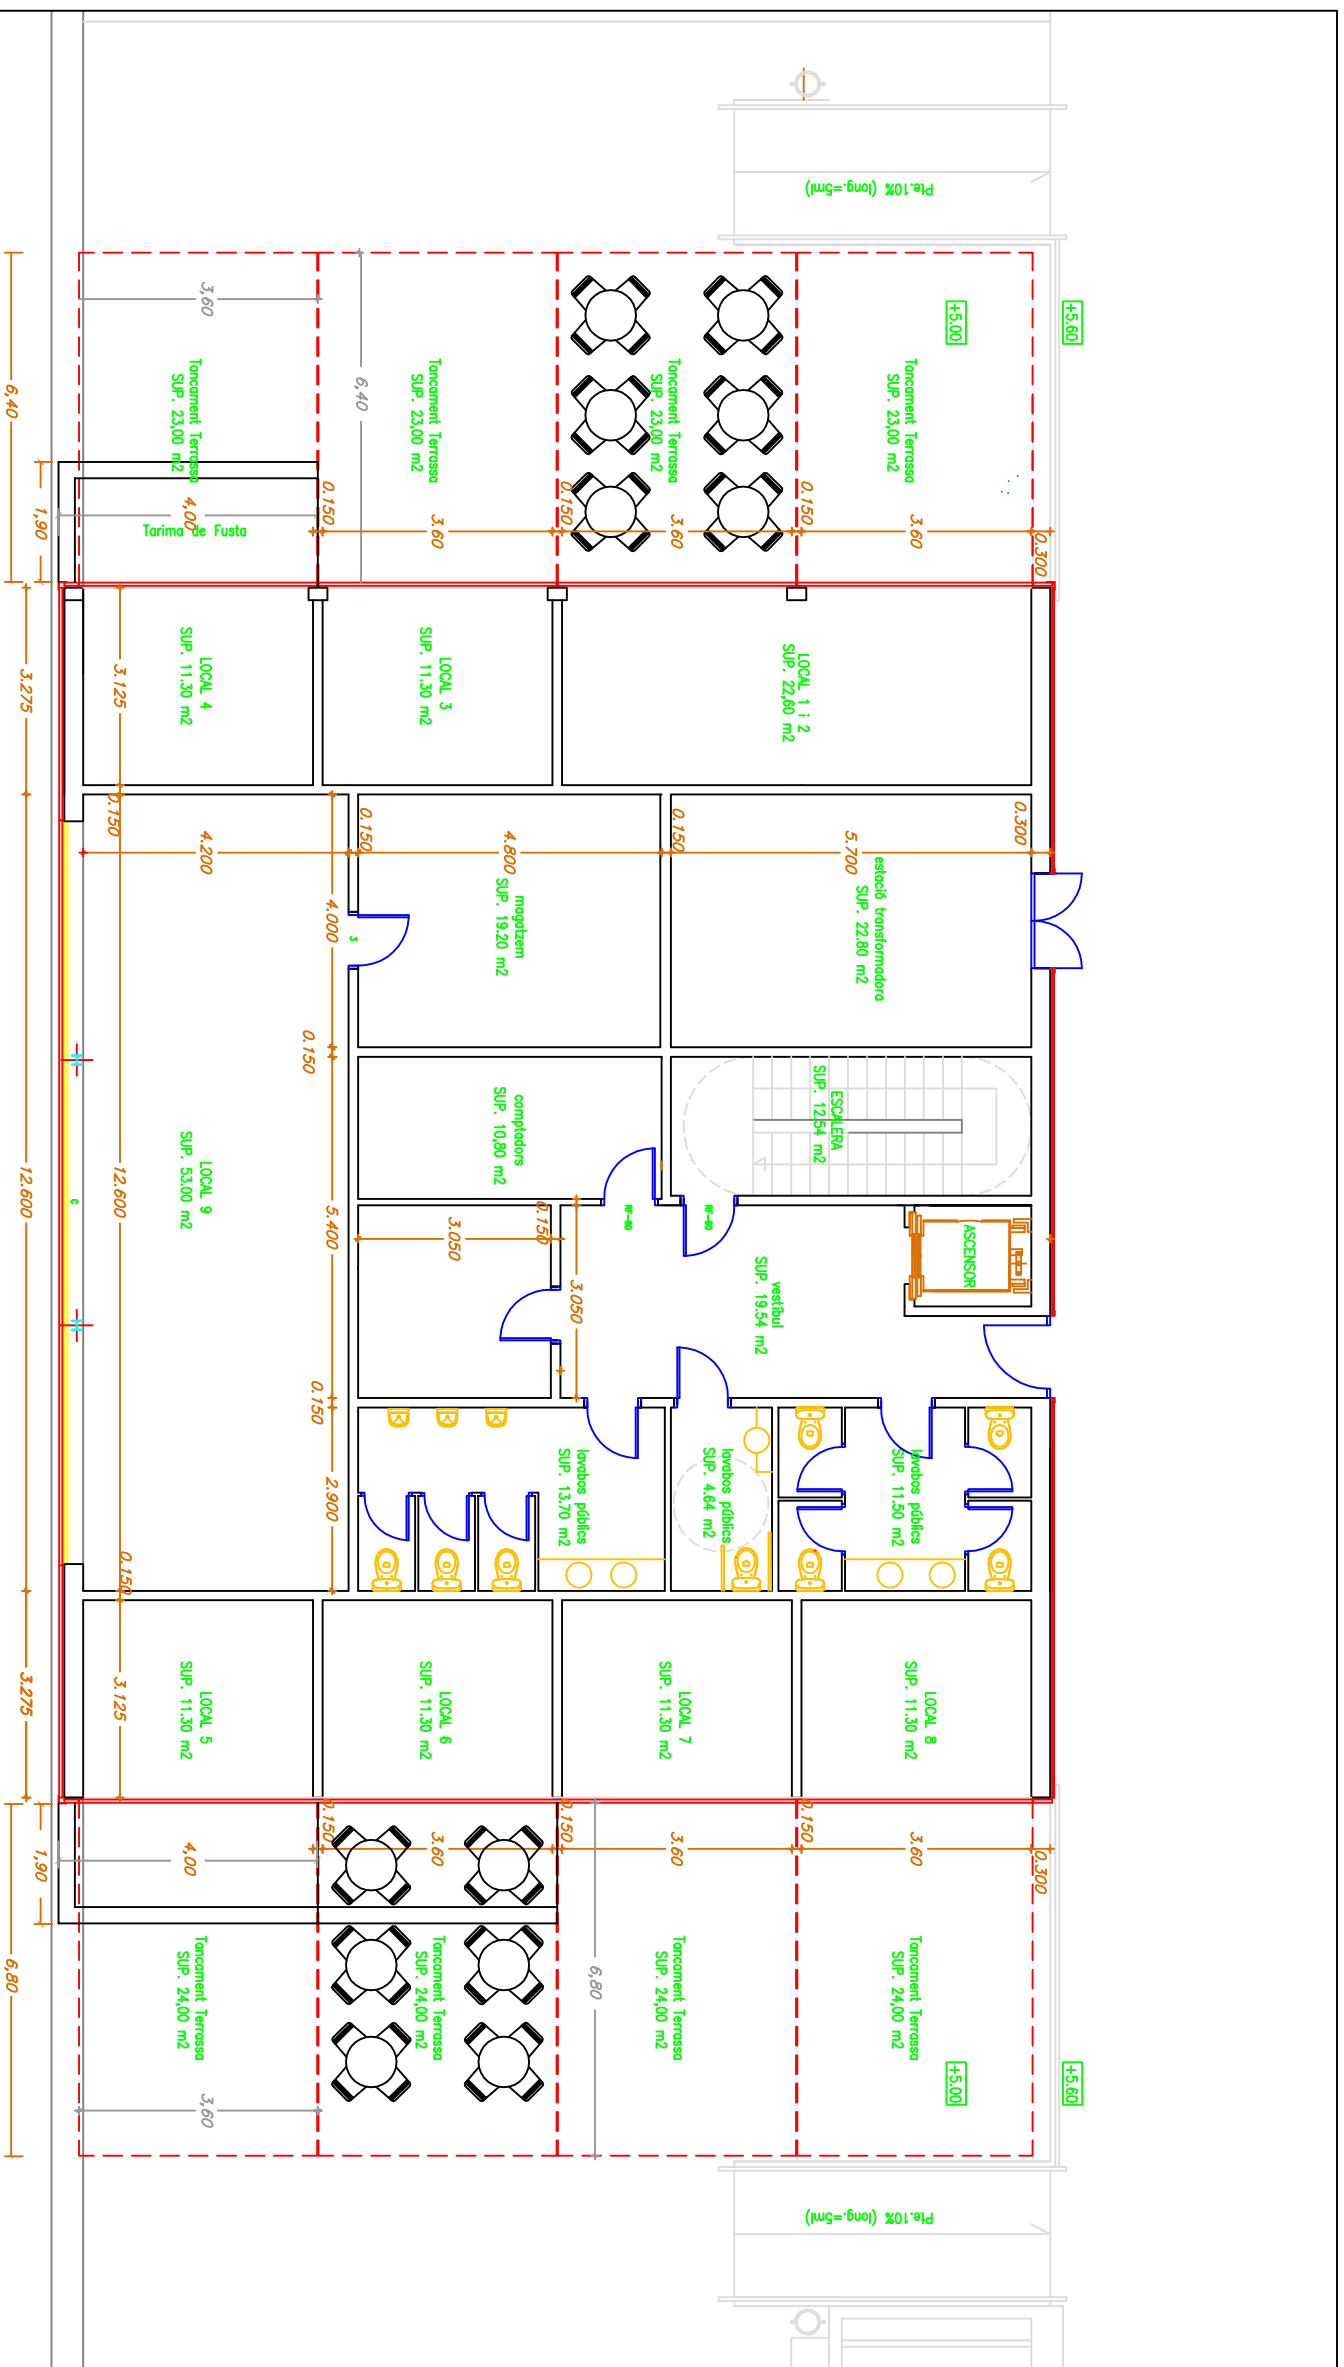

Proposta Tancament