


Oficina Tècnica de l'Entitat Pública Empresarial Local " Caldes XXI "

Equip Redactor:  
**JOAN ANTONI GIL**  
 Arquitecte Responsable

Col.laboradors  
**AGUSTI GRIVE** Coord. SS.TT. Arquitecte  
**LLUÍS ULLOA** Topògraf  
**ALBERT SALVADÓ** Eng. Tècnic Industrial  
**DAVID TERSA** Eng. Tècnic Industrial  
**RAFAEL CASTILLO** Projectista

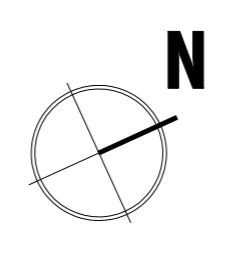

Escala gràfica  
 0 5 10 15

Escala  
 e : 1/200

Data  
 Abril 2012


**PLANTA BAIXA**  
 Nivell + 14,50  
 Proposta de Distribució

Num. Plànol  
**P 03.1**



**Projecte Bàsic**  
 Aparcament Explanada Can Muntanyà


Promotor:  
**AJUNTAMENT de CALDES D'ESTRAC**

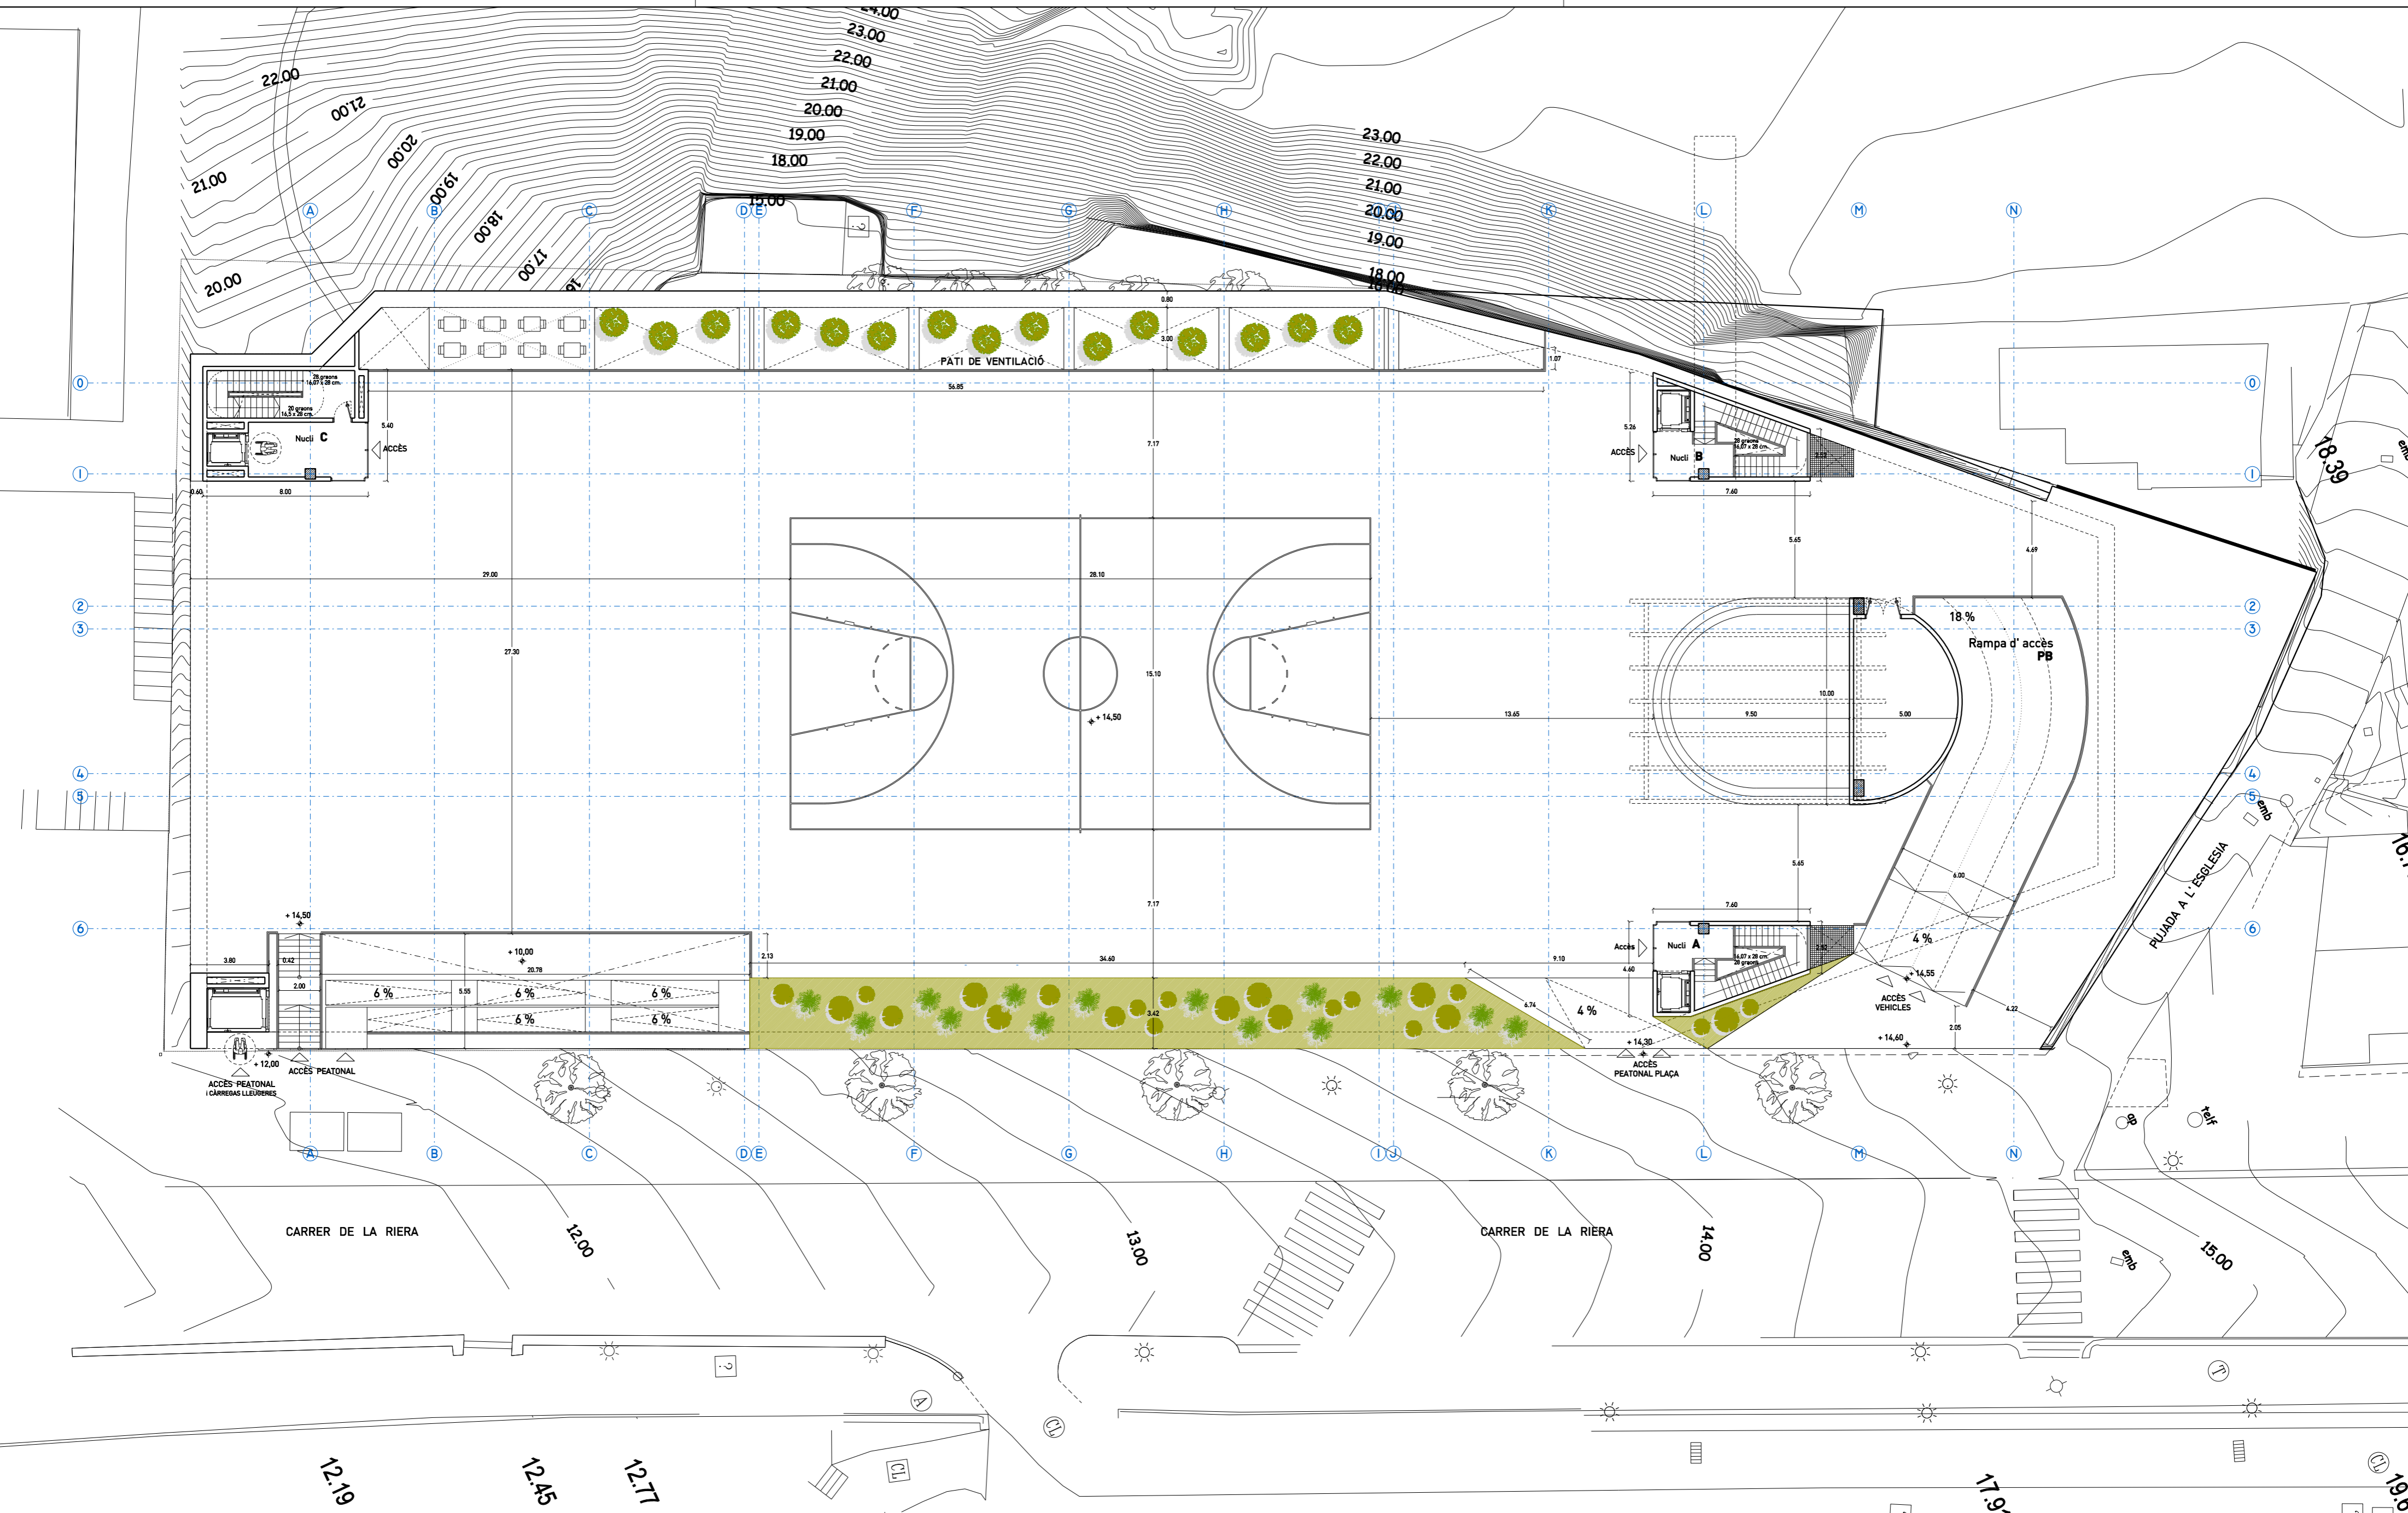

Oficina Tècnica de l'Entitat Pública Empresarial Local " Caldes XXI "

Equip Redactor:  
**JOAN ANTONI GIL**  
 Arquitecte Responsable

Col.laboradors  
**AGUSTI GRIVE** Coord. SS.TT. Arquitecte  
**LLUÍS ULLOA** Topògraf  
**ALBERT SALVADÓ** Eng. Tècnic Industrial  
**DAVID TERSA** Eng. Tècnic Industrial  
**RAFAEL CASTILLO** Projectista

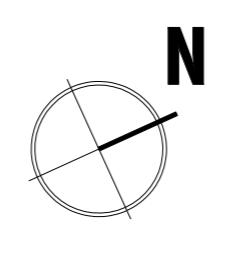

Escala gràfica  
 0 5 10 15

Escala  
 e : 1/200

Data  
 Abril 2012

**PLANTA BAIXA**  
 Nivell + 14,50  
 Proposta de Distribució / Cotes

Num. Plànol  
**P 03.2**



**Projecte Bàsic**  
 Aparcament Explanada Can Muntanyà

Promotor:  
**AJUNTAMENT de CALDES D'ESTRAC**